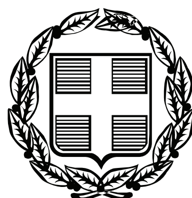


ΕΦΗΜΕΡΙΣ ΤΗΣ ΚΥΒΕΡΝΗΣΕΩΣ

ΤΗΣ ΕΛΛΗΝΙΚΗΣ ΔΗΜΟΚΡΑΤΙΑΣ

ΤΕΥΧΟΣ ΤΕΤΑΡΤΟ **Αρ. Φύλλου 599**

22 Νοεμβρίου 2007

ΠΕΡΙΕΧΟΜΕΝΑ

ΑΠΟΦΑΣΕΙΣ

ΑΠΟΦΑΣΕΙΣ

Αριθμ. 4526 (1)

Επικύρωση καθορισμού οριογραμμών υδατορέματος στο δυτικό όριο της ιδιοκτησίας των Μυλωνά Γεωργίου, Ελευθεράκης Αγγελικής και Σιμοπούλου Βασιλικής εντός των ορίων του οικισμού Κουμαριά Ροζενών του Δήμου Ευρωστίνης του Νομού Κορινθίας

Ο ΓΕΝΙΚΟΣ ΓΡΑΜΜΑΤΕΑΣ ΠΕΡΙΦΕΡΕΙΑΣ ΠΕΛΟΠΟΝΝΗΣΟΥ

Έχοντας υπόψη:

1. Τις διατάξεις των άρθρων 5, 6 και 8 του ν. 3200/1955: «Περί Διοικητικής Αποκέντρωσης».

2. Τις διατάξεις του ν. 2853/16.7.1922 «Περί υδραυλικών εν γένει έργων και αστυνομεύσεως των Δημοσίων Υδάτων», όπως αυτές τροποποιήθηκαν με τις αντίστοιχες του ν.δ. 10/29.12.1923 και κωδικοποιήθηκαν από τις διατάξεις του π.δ. 18/21.3.1924.

3. Τα οριζόμενα στο άρθρο 6 της υπ' αριθμ. 3046/304/3.2.1989 απόφασης του Αναπληρωτή Υπουργού Περιβάλλοντος Χωροταξίας και Δημοσίων Έργων: «Κτιριοδομικός Κανονισμός» και ειδικότερα τις διατάξεις του άρθρου 6 αυτού σχετικά με τη δόμηση κοντά σε ρέματα, όπως ισχύει σήμερα.

4. Τις διατάξεις του άρθρου 5 του ν. 3010/25.4.2002 (Α' 91): «Εναρμόνιση του ν. 1650/1986 με τις οδηγίες 97/11 ΕΕ και 96/61 ΕΕ» και ειδικότερα τις διατάξεις του άρθρου 5 αυτού: «Διαδικασία Οριοθέτησης και ρυθμίσεις θεμάτων για τα υδατορέματα».

5. Τις διατάξεις του άρθρου 6 του ν. 880/1979 (ΦΕΚ 58Α): «Περί καθορισμού ανωτάτων ορίων συντελεστού δόμησης κλπ» όπως συμπληρώθηκε από τις διατάξεις της πργρ. 1γ του άρθρου 6 του ν. 2052/1992.

6. Τις διατάξεις του ν. 2503/1997 (ΦΕΚ 107Α/30.5.1997): «Διοίκηση, Οργάνωση, Στελέχωση της Περιφέρειας, Ρυθμίσεις θεμάτων για την Τοπική Αυτοδιοίκηση και άλλες διατάξεις».

7. Τις οικίες διατάξεις του ν. 2508/1997 (ΦΕΚ 124Α/13.6.1997): «Βιώσιμη Οικιστική Ανάπτυξη των πόλεων και οικισμών της χώρας και άλλες διατάξεις».

8. Τις οικίες διατάξεις του ν. 2690/1999 (ΦΕΚ 45Α/1999): «Κύρωση Κώδικα Διοικητικής Διαδικασίας και άλλες διατάξεις».

9. Τα οριζόμενα στην υπ' αριθμ. 19664/20.12.2001 απόφαση του Γενικού Γραμματέα Περιφέρειας Πελοποννήσου.

10. Τα οριζόμενα στην υπ' αριθμ. 1592/14.2.2002 απόφαση του Γενικού Γραμματέα Περιφέρειας Πελοποννήσου.

11. Το από 1.10.2007 τοπογραφικό και υψομετρικό διάγραμμα (αρ. σχεδίου Α1, κλίμακα 1:200) καθορισμού των οριογραμμών του υδατορέματος στο δυτικό όριο της ιδιοκτησίας των Μυλωνά Γεωργίου, Ελευθεράκης Αγγελικής και Σιμοπούλου Βασιλικής εντός των ορίων του οικισμού Κουμαριά Ροζενών του Δήμου Ευρωστίνης του Νομού Κορινθίας, όπως συντάχθηκε από τον Σιαπκάρα Παντελή πτυχιούχο Πολιτικό Μηχανικό ΤΕ, ελέγχθηκε και θεωρήθηκε στις 10.10.2007 από τη Δ/νση Τεχνικών Υπηρεσιών της Νομαρχιακής Αυτοδιοίκησης Κορινθίας.

12. Την υπ' αριθμ. 4762/17.10.2007 απόφαση της Δ/νσης Τεχνικών Υπηρεσιών της Νομαρχιακής Αυτοδιοίκησης Κορινθίας με την οποία καθορίζονται οι οριογραμμές του υδατορέματος στο δυτικό όριο της ιδιοκτησίας των Μυλωνά Γεωργίου, Ελευθεράκης Αγγελικής και Σιμοπούλου Βασιλικής εντός των ορίων του οικισμού Κουμαριά Ροζενών του Δήμου Ευρωστίνης του Νομού Κορινθίας, σύμφωνα με το αμέσως πιο πάνω αναφερόμενο τοπογραφικό και υψομετρικό διάγραμμα, αποφασίζουμε:


Την επικύρωση των οριογραμμών του υδατορέματος στο δυτικό όριο της ιδιοκτησίας των Μυλωνά Γεωργί-

ου, Ελευθεράκης Αγγελικής και Σιμοπούλου Βασιλικής εντός των ορίων του οικισμού Κουμαριά Ροζενών του Δήμου Ευρωστίνης του Νομού Κορινθίας, οριζομένων με τα σημεία 1 έως 17 (αριστερά) και 18 έως 35 (δεξιά) εκατέρωθεν της ροής αυτού σύμφωνα με το από 1.10.2007 τοπογραφικό και υψομετρικό διάγραμμα (αρ. σχεδίου Α1, κλίμακα 1:200) το οποίο συντάχθηκε από τον Σιαπκάρα Παντελή πτυχιούχο Πολιτικό Μηχανικό ΤΕ, ελέγχθηκε και θεωρήθηκε στις 10.10.2007 από τη Δ/νση Τεχνικών Υπηρεσιών της Νομαρχιακής Αυτοδιοίκησης Κορινθίας και αποτελεί αναπόσπαστο μέρος της παρούσας.


Η απόφαση αυτή μαζί με τα συνημμένα Τοπογραφικά και Υψομετρικά διαγράμματα καθορισμού των οριογραμμών να δημοσιευθούν στην Εφημερίδα της Κυβερνήσεως.

Τρίπολη, 1 Νοεμβρίου 2007

Ο Γενικός Γραμματέας Περιφέρειας
ΝΙΚΟΣ Κ. ΑΓΓΕΛΟΠΟΥΛΟΣ

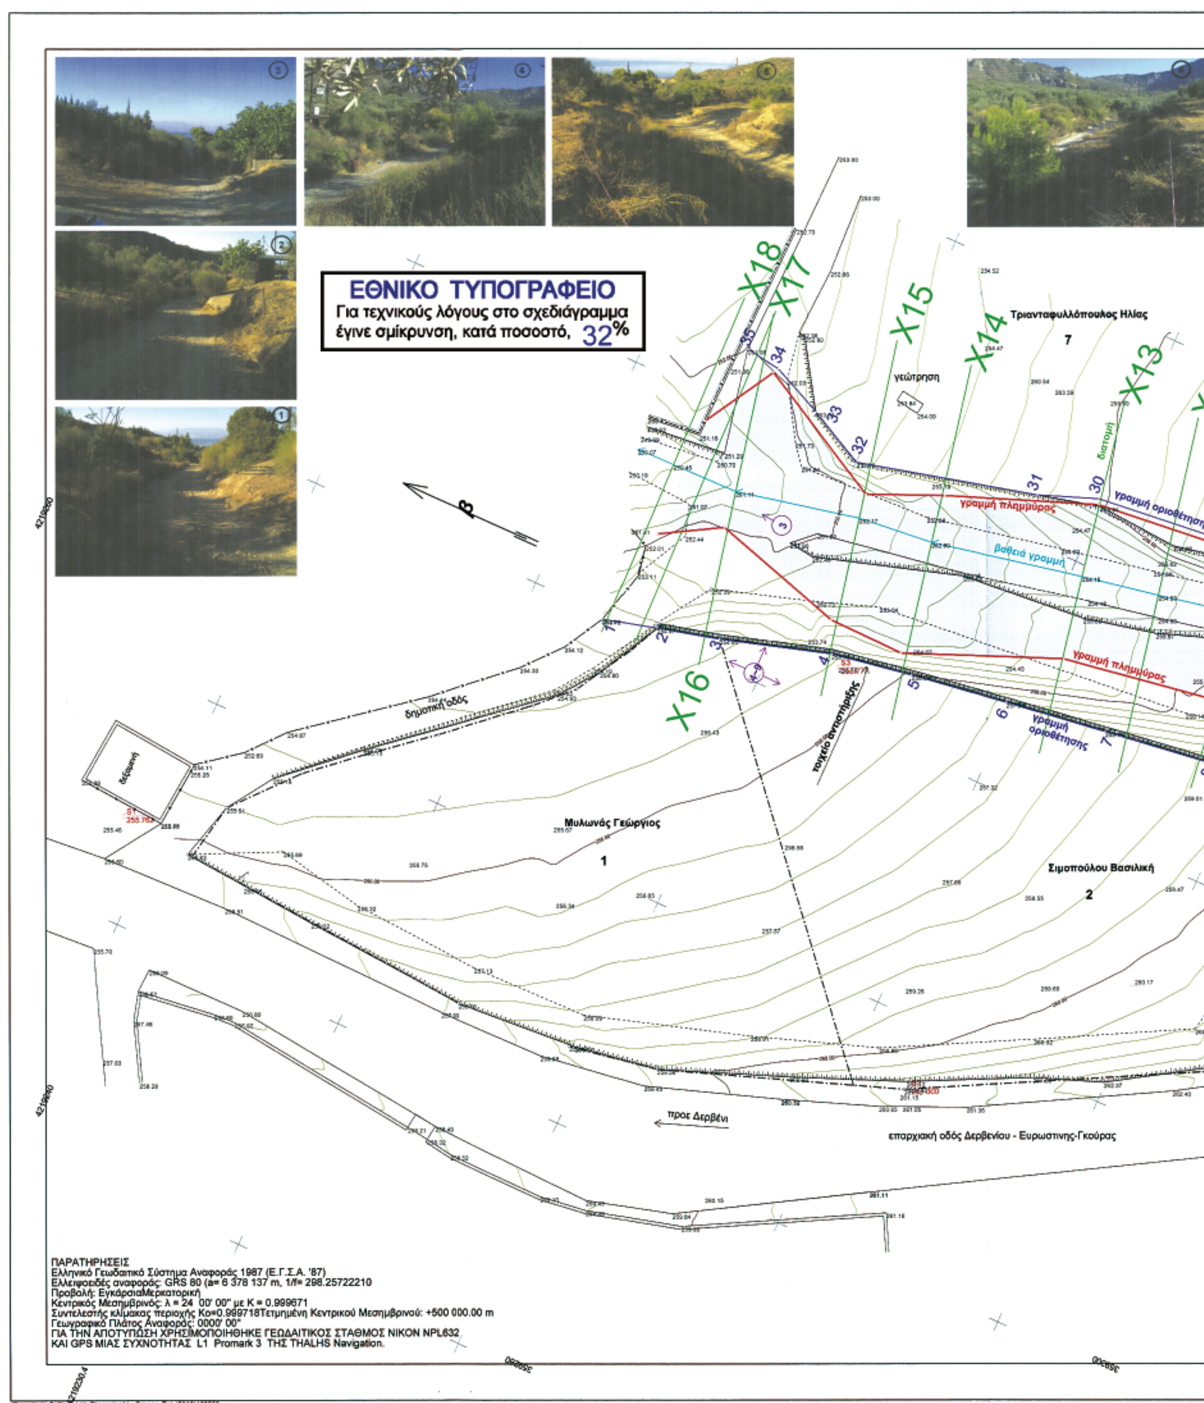

ΕΘΝΙΚΟ ΤΥΠΟΓΡΑΦΕΙΟ
Για τεχνικούς λόγους στο σχεδιάγραμμα
έγινε σμίκρυνση, κατά ποσοστό, 32%
X18
X17
X16
X15
X14
X13
Τριανταφυλλόπουλος Ηλίας
7
γεώτρηση
διατομή
γραμμή πλημμύρας
γραμμή οριοθέτησης
βαθειά γραμμή
δημοτική οδός
τοιχείο αντιστήριξης
Μυλωνάς Γεώργιος
1
Σιμοπούλου Βασιλική
2
προς Δερβένι
επαρχιακή οδός Δερβενίου - Ευρωστινής-Γκούρας
ΠΑΡΑΤΗΡΗΣΕΙΣ
Ελληνικό Γεωδαιτικό Σύστημα Αναφοράς 1987 (Ε.Γ.Σ.Α. '87)
Ελλειψοειδές αναφοράς: GRS 80 (a= 6 378 137 m, 1/f= 298.25722210
Προβολή: ΕγκάρσιαΜερκατορική
Κεντρικός Μεσημβρινός: λ = 24 00' 00" με K = 0.999671
Συντελεστής κλίμακας περιοχής Ko=0.999718Τετμημένη Κεντρικού Μεσημβρινού: +500 000.00 m
Γεωγραφικό Πλάτος Αναφοράς: 0000' 00"
ΓΙΑ ΤΗΝ ΑΠΟΤΥΠΩΣΗ ΧΡΗΣΙΜΟΠΟΙΗΘΗΚΕ ΓΕΩΔΑΙΤΙΚΟΣ ΣΤΑΘΜΟΣ NIKON NPL632
ΚΑΙ GPS ΜΙΑΣ ΣΥΧΝΟΤΗΤΑΣ L1 Promark 3 ΤΗΣ THALHS Navigation.

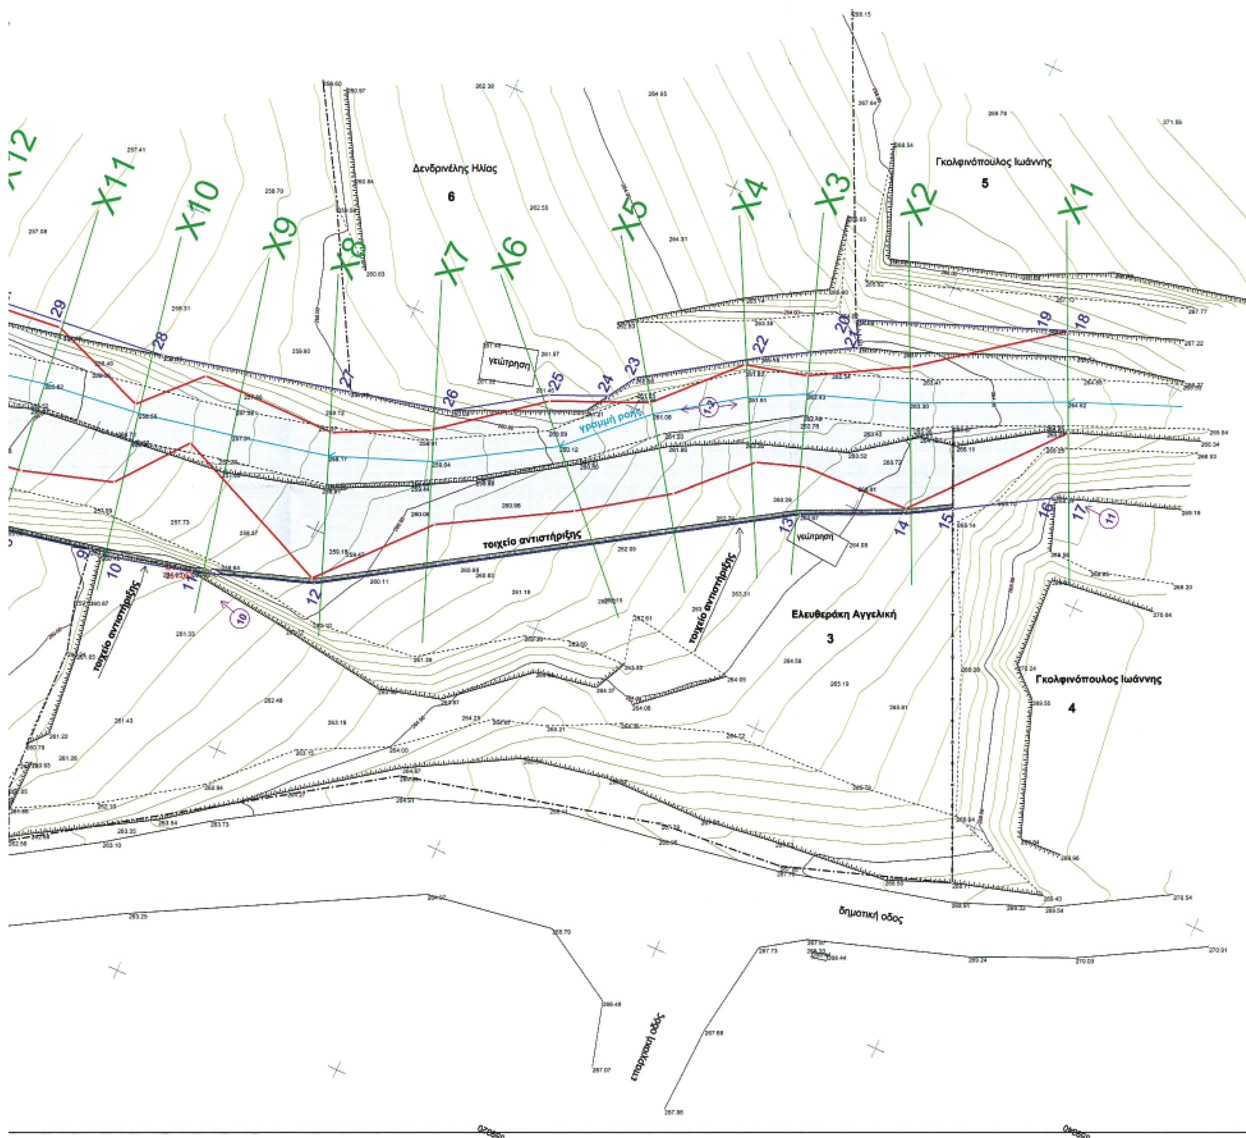
Δενδρινέλης Ηλίας
6
Γκολφινόπουλος Ιωάννης
5
γεώτρηση
γραμμή ροής
τοιχείο αντιστήριξης
Ελευθεράκη Αγγελική
3
Γκολφινόπουλος Ιωάννης
4
δημοτική οδος
επαρχιακή οδός
X1
X2
X3
X4
X5
X6
X7
X8
X9
X10
X11


ΑΠΟΣΠΑΣΜΑ ΑΕΡΟΦΩΤΟΓΡΑΦΙΑΣ ΚΑΙ ΧΑΡΤΗ ΓΥΣ (6331/8) ΚΛ: 1:5000



ΑΠΟΣΠΑΣΜΑ ΧΑΡΤΗ Γ.Υ.Σ. (ΔΕΡΒΕΝΙΟΝ) ΚΛ: 1:50000



ΥΠΟΝΝΗΜΑ

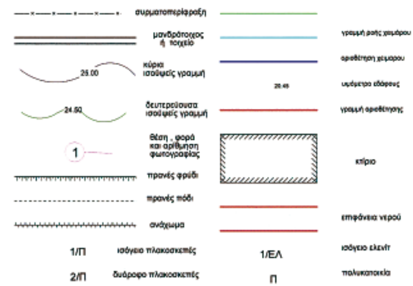

Β. Γ. Βορράς Γεωγραφικός
Β. Μ. Βορράς Μαγνητικός
Β. Τ. Βορράς Τετραγωνισμού

Σύγκλιση Μεσημβρινών (g)
Μαγνητική Απόκλιση (Α) :
Αυξανόμενη κατά ανά έτος

ΣΥΝΤΕΤΑΓΜΕΝΕΣ ΚΟΡΥΦΩΝ ΟΡΙΟΘΕΤΗΣΗΣ

Κορυφή	Χ	Υ	Κορυφή	Χ	Υ
1	359339.517	4219213.744	19	359400.093	4219091.424
2	359340.681	4219209.37	20	359394.242	4219106.27
3	359341.995	4219204.246	21	359392.269	4219105.136
4	359344.69	4219195.311	22	359388.18	4219112.203
5	359345.813	4219188.579	23	359382.339	4219120.991
6	359346.997	4219180.448	24	359380.041	4219122.452
7	359348.187	4219171.985	25	359378.086	4219126.977
8	359349.323	4219163.484	26	359373.559	4219133.827
9	359350.777	4219156.358	27	359371.561	4219142.036
10	359350.754	4219155.318	28	359367.899	4219157.431
11	359352.554	4219147.97	29	359366.961	4219166.257
12	359355.879	4219138.225	30	359365.492	4219180.38
13	359377 .83	4219103.87	31	359363.684	4219185.126
14	359381.241	4219096.054	32	359359.961	4219199.966
15	359383.334	4219092.503	33	359362.39	4219204.708
16	359387.692	4219085.112	34	359364.345	4219209.006
17	359388.037	4219084.108	35	359364.79	4219211.968
18	359400.638	4219089.919			

Το παρόν συνοδεύει την αριθ. 4526/07 απόφαση Γεν. Γραμ. Περιφέρειας Πελοποννήσου
Ο Γ.Γ.Π.Π.

Ο ΜΕΛΕΤΗΤΗΣ	ΑΠΟΦ. Δ.Σ. ΕΓΚΡΙΣΗΣ ΜΕΛΕΤΗΣ	
	ΕΛΕΓΧΟΣ ΜΕΛΕΤΗΣ	ΘΕΩΡΗΣΗ ΜΕΛΕΤΗΣ
	Ο ΕΠΙΒΛΕΠΩΝ	Ο Δ/ΝΤΗΣ Δ.Τ.Υ.Κ.
ΚΙΑΤΟ 1 - 8 - 2007	ΚΟΡΙΝΘΟΣ : 10 / 10 / 2007	ΚΟΡΙΝΘΟΣ : / / 2007
	ΙΩΑΝΝΗΣ Θ. ΜΑΝΤΑΣ ΑΓΡ. ΤΟΠΟΓΡ. ΜΗΧΑΝΙΚΟΣ	ΠΑΝΔΗΣ ΚΩΝ/ΝΟΣ Η/Μ Μηχανικός

ΤΕΧΝΙΚΟ ΓΡΑΦΕΙΟ
ΣΙΑΠΚΑΡΑΣ Ι. ΠΑΝΤΕΛΗΣ & ΣΥΝΕΡΓΑΤΕΣ
ΠΕΡΙΑΝΔΡΟΥ 1Α ΚΙΑΤΟ 2742-0-20770 email: pansiapk@otenet.gr

ΚΥΡΙΟΣ ΕΡΓΟΥ	ΕΛΕΥΘΕΡΑ ΚΗ ΑΓΓΕΛΙΚΗ ΓΕΩΡΓΙΟΣ ΜΥΛΩΝΑΣ ΣΙΜΟΠΟΥΛΟΥ ΒΑΣΙΛΙΚΗ
ΕΡΓΟ	ΠΡΟΤΑΣΗ ΟΡΙΟΘΕΤΗΣΗΣ ΥΔΑΤΟΡΕΜΑΤΟΣ ΕΝΤΟΣ ΤΩΝ ΟΡΙΩΝ ΤΟΥ ΟΙΚΙΣΜΟΥ ΚΟΥΜΑΡΙΑΣ ΡΟΖΕΝΩΝ ΤΟΥ ΔΗΜΟΥ ΕΥΡΩΣΤΙΝΗΣ Ν. ΚΟΡΙΝΘΙΑΣ
ΤΙΤΛΟΣ ΣΧΕΔΙΟΥ	ΟΡΙΖΟΝΤΙΟΓΡΑΦΙΚΟ ΔΙΑΓΡΑΜΜΑ ΠΕΡΙΟΧΗΣ ΡΕΜΑΤΟΣ

ΚΛΙΜΑΚΑ	1 : 200	ΗΜΕΡΟΜΗΝΙΑ 1-10- 2007	ΑΡΙΘΜΟΣ ΣΧΕΔΙΟΥ
	ΣΙΑΠΚΑΡΑΣ Ι. ΠΑΝΤΕΛΗΣ ΠΤΥΧΙΟΥΧΟΣ ΠΟΛΙΤΙΚΟΣ ΜΗΧΑΝΙΚΟΣ Τ.Ε. ΑΜ. Ε.Ε.Τ.Ε.Μ. 31119 ΠΕΡΙΑΝΔΡΟΥ 1Α - ΚΙΑΤΟ ΤΗΛ. 27420 - 20770 ΑΦΜ 065203682 ΔΟΥ ΚΙΑΤΟΥ		A1

Αριθμ. 4020 (2)

Επικύρωση καθορισμού οριογραμμών υδατορέματος «ΕΛΙΣΣΩΝΑ» στην περιοχή του Δήμου Σικυωνίων του Νομού Κορινθίας,

Ο ΓΕΝΙΚΟΣ ΓΡΑΜΜΑΤΕΑΣ ΠΕΡΙΦΕΡΕΙΑΣ ΠΕΛΟΠΟΝΝΗΣΟΥ

Έχοντας υπόψη:

1. Τις διατάξεις των άρθρων 5, 6 και 8 του ν. 3200/1955: «Περί Διοικητικής Αποκέντρωσης».

2. Τις διατάξεις του ν. 2853/16.7.1922 «Περί υδραυλικών εν γένει έργων και αστυνομεύσεως των Δημοσίων Υδάτων», όπως αυτές τροποποιήθηκαν με τις αντίστοιχες του ν.δ. 10/29.12.1923 και κωδικοποιήθηκαν από τις διατάξεις του π.δ. 18/21.3.1924.

3. Τα οριζόμενα στο άρθρο 6 της υπ' αριθμ. 3046/304/3.2.1989 απόφασης του Αναπληρωτή Υπουργού Περιβάλλοντος Χωροταξίας και Δημοσίων Έργων: «Κτιριοδομικός Κανονισμός» και ειδικότερα τις διατάξεις του άρθρου 6 αυτού σχετικά με τη δόμηση κοντά σε ρέματα, όπως ισχύει σήμερα.

4. Τις διατάξεις του άρθρου 5 του ν. 3010/25.4.2002 (Α' 91): «Εναρμόνιση του ν. 1650/1986 με τις οδηγίες 97/11 ΕΕ και 96/61 ΕΕ» και ειδικότερα τις διατάξεις του άρθρου 5 αυτού: «Διαδικασία Οριοθέτησης και ρυθμίσεις θεμάτων για τα υδατορέματα».

5. Τις διατάξεις του άρθρου 6 του ν. 880/1979 (ΦΕΚ 58Α): «Περί καθορισμού ανωτάτων ορίων συντελεστού δόμησης κλπ» όπως συμπληρώθηκε από τις διατάξεις της πργρ. 1γ του άρθρου 6 του ν. 2052/1992.

6. Τις διατάξεις του ν. 2503/1997 (ΦΕΚ 107Α/30.5.1997): «Διοίκηση, Οργάνωση, Στελέχωση της Περιφέρειας, Ρυθμίσεις θεμάτων για την Τοπική Αυτοδιοίκηση και άλλες διατάξεις».

7. Τις οικίες διατάξεις του ν. 2508/1997 (ΦΕΚ 124Α/13.6.1997): «Βιώσιμη Οικιστική Ανάπτυξη των πόλεων και οικισμών της χώρας και άλλες διατάξεις».

8. Τις οικίες διατάξεις του ν. 2690/1999 (ΦΕΚ 45Α/1999): «Κύρωση Κώδικα Διοικητικής Διαδικασίας και άλλες διατάξεις».

9. Τα οριζόμενα στην υπ' αριθμ. 19664/20.12.2001 απόφαση του Γενικού Γραμματέα Περιφέρειας Πελοποννήσου.

10. Τα οριζόμενα στην υπ' αριθμ. 1592/14.2.2002 απόφαση του Γενικού Γραμματέα Περιφέρειας Πελοποννήσου.

11. Το από Οκτωβρίου 2005 τοπογραφικό και υψομετρικό διάγραμμα κλίμακας 1:500 καθορισμού των οριογραμμών του υδατορέματος «ΕΛΙΣΣΩΝΑ» στην περιοχή του Δήμου Σικυωνίων του Νομού Κορινθίας, όπως συντάχθηκε από τους μελετητές «Κ. ΖΕΡΗΣ-Π. ΑΝΤΩΝΑΡΟΠΟΥΛΟΣ & ΣΥΝΕΡΓΑΤΕΣ Ε.Π.Ε» και «Δ. ΣΩΤΗΡΟΠΟΥΛΟΣ & ΣΥΝΕΡΓΑΤΕΣ Α.Μ.Ε.» ελέγχθηκε και θεωρήθηκε στις 14.9.2007 από τη Δ/νση Τεχνικών Υπηρεσιών της Νομαρχιακής Αυτοδιοίκησης Κορινθίας.


12. Την υπ' αριθμ. 5627/26.9.2007 απόφαση της Δ/νσης Τεχνικών Υπηρεσιών της Νομαρχιακής Αυτοδιοίκησης Κορινθίας με την οποία καθορίζονται οι οριογραμμές του υδατορέματος «ΕΛΙΣΣΩΝΑ» στην περιοχή του Δήμου Σικυωνίων του Νομού Κορινθίας του Νομού Κορινθίας σύμφωνα με το αμέσως πιο πάνω αναφερόμενο τοπογραφικό και υψομετρικό διάγραμμα, αποφασίζουμε:

Την επικύρωση των οριογραμμών του υδατορέματος «ΕΛΙΣΣΩΝΑ» στην περιοχή του Δήμου Σικυωνίων του Νομού Κορινθίας του Νομού Κορινθίας οριζομένων με τα σημεία Α00 έως Α10 (αριστερά) και Δ00 έως Δ08 (δεξιά) εκατέρωθεν της ροής αυτού σύμφωνα με το από Οκτωβρίου 2005 τοπογραφικό και υψομετρικό διάγραμμα κλίμακας 1:500 το οποίο συντάχθηκε από τους μελετητές «Κ. ΖΕΡΗΣ-Π. ΑΝΤΩΝΑΡΟΠΟΥΛΟΣ & ΣΥΝΕΡΓΑΤΕΣ Ε.Π.Ε» και «Δ. ΣΩΤΗΡΟΠΟΥΛΟΣ & ΣΥΝΕΡΓΑΤΕΣ Α.Μ.Ε.» ελέγχθηκε και θεωρήθηκε στις 14.9.2007 από τη Δ/νση Τεχνικών Υπηρεσιών της Νομαρχιακής Αυτοδιοίκησης Κορινθίας και αποτελεί αναπόσπαστο μέρος της παρούσας.

Η απόφαση αυτή μαζί με τα συνημμένα Τοπογραφικά και Υψομετρικά διαγράμματα καθορισμού των οριογραμμών να δημοσιευθούν στην Εφημερίδα της Κυβερνήσεως.

Τρίπολη, 15 Οκτωβρίου 2007

Ο Γενικός Γραμματέας Περιφέρειας
ΝΙΚΟΣ Κ. ΑΓΓΕΛΟΠΟΥΛΟΣ

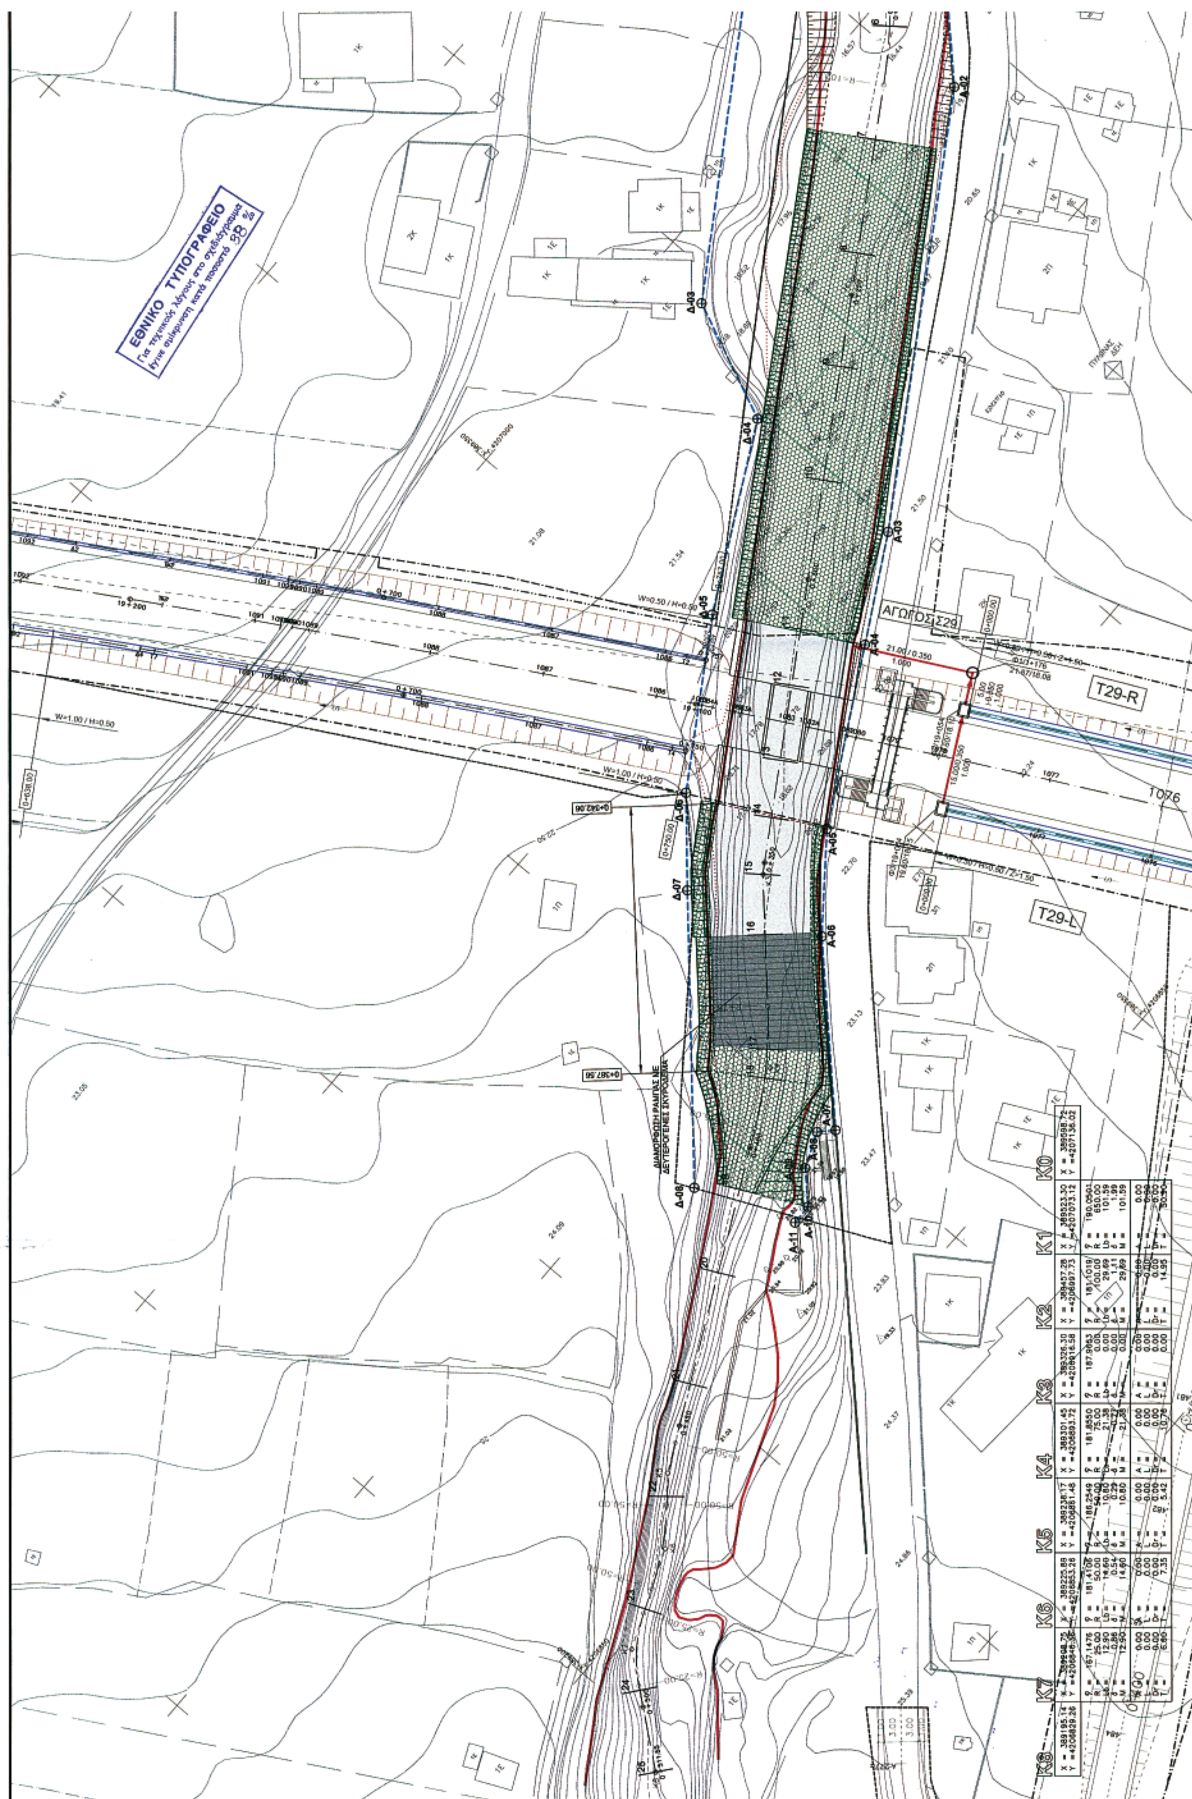
ΕΘΝΙΚΟ ΤΥΠΟΓΡΑΦΕΙΟ
Για τεχνικούς λόγους στο σχέδιο έγινε σμίκρυνση κατά ποσοστό 38 %
ΑΓΩΓΟΣ Σ29
T29-R
T29-L
ΔΙΑΜΟΡΦΩΣΗ ΡΑΜΠΑΣ ΜΕ ΔΕΥΤΕΡΟΓΕΝΕΙΣ ΣΚΥΡΟΔΕΜΑ

ΥΠΟΜΝΗΜΑ

- ΟΡΙΟΘΕΤΗΣΗ ΡΕΜΑΤΟΣ
- ΓΡΑΜΜΗ ΠΛΗΜΜΥΡΑΣ ΔΙΕΥΘΕΤΗΜΕΝΗΣ ΚΟΙΤΗΣ
- ΓΡΑΜΜΗ ΠΛΗΜΜΥΡΑΣ ΦΥΣΙΚΗΣ ΚΟΙΤΗΣ
- ΣΩΛΗΝΩΤΟΣ ΑΓΩΓΟΣ ΑΠΟΧΕΤΕΥΣΗΣ ΟΜΒΡΙΩΝ
- ΤΑΦΡΟΣ ΣΙΔΗΡΟΔΡΟΜΙΚΟΥ ΕΡΓΟΥ ΟΡΘΟΓΩΝΙΚΗΣ ΔΙΑΤΟΜΗΣ
- ΤΑΦΡΟΣ ΣΙΔΗΡΟΔΡΟΜΙΚΟΥ ΕΡΓΟΥ ΤΡΑΠΕΖΟΕΙΔΟΥΣ ΔΙΑΤΟΜΗΣ
- ΑΝΟΙΚΤΗ ΟΡΘΟΓΩΝΙΚΗ ΤΑΦΡΟΣ Ή ΟΧΕΤΟΣ
- ΚΛΕΙΣΤΗ ΟΡΘΟΓΩΝΙΚΗ ΤΑΦΡΟΣ Ή ΟΧΕΤΟΣ
- ΕΠΕΝΔΕΔΥΜΕΝΗ ΤΡΑΠΕΖΟΕΙΔΗΣ ΤΑΦΡΟΣ
- ΑΝΕΠΕΝΔΥΤΗ ΟΧΘΗ ΡΕΜΑΤΟΣ ΣΥΜΦΩΝΑ ΜΕ ΤΗΝ ΕΓΚΕΚΡΙΜΕΝΗ ΥΔΡΑΥΛΙΚΗ ΜΕΛΕΤΗ
- ΕΠΕΝΔΥΣΗ ΠΥΘΜΕΝΑ ΡΕΜΑΤΟΣ ΜΕ ΣΥΡΜΑΤΟΚΙΒΩΤΙΑ ΣΥΜΦΩΝΑ ΜΕ ΤΗΝ ΕΓΚΕΚΡΙΜΕΝΗ ΥΔΡΑΥΛΙΚΗ ΜΕΛΕΤΗ
- ΕΠΕΝΔΥΣΗ ΟΧΘΗΣ ΡΕΜΑΤΟΣ ΜΕ ΣΥΡΜΑΤΟΚΙΒΩΤΙΑ ΣΥΜΦΩΝΑ ΜΕ ΤΗΝ ΕΓΚΕΚΡΙΜΕΝΗ ΥΔΡΑΥΛΙΚΗ ΜΕΛΕΤΗ
- Α-01 ΣΗΜΕΙΟ ΠΟΛΥΓΩΝΙΚΗΣ ΟΡΙΟΘΕΤΗΣΗΣ

ΕΡΓΟΣΕ ΕΡΓΑ ΟΣΕ Α.Ε.

ΟΛΟΚΛΗΡΩΣΗ ΥΔΡΑΥΛΙΚΩΝ ΜΕΛΕΤΩΝ ΣΤΗ ΝΕΑ ΔΙΠΛΗ ΣΙΔΗΡΟΔΡΟΜΙΚΗ ΓΡΑΜΜΗ ΥΨΗΛΩΝ ΤΑΧΥΤΗΤΩΝ ΚΙΑΤΟΥ ΠΑΤΡΩΝ

ΑΡΙΘΜΟΣ ΣΥΜΒΑΣΗΣ	ΚΩΔΙΚΟΣ ΕΡΓΟΥ	ΚΩΔΙΚΟΣ ΤΟΠΟΘΕΣΙΑΣ	ΕΙΔΟΣ ΦΥΣΙΚΟΥ ΑΝΤΙΚΕΙΜΕΝΟΥ	ΦΑΣΗ ΜΕΛΕΤΗΣ	ΣΥΓΧΡΗΜΑΤΟΔΟΤΗΣΗ
Α.Δ.440			ΥΔΡ	ΟΡΙΣΤΙΚΗ	ΕΘΝΙΚΟΙ ΠΟΡΟΙ

ΜΕΛΕΤΗ ΜΕΡΙΚΗΣ ΟΡΙΟΘΕΤΗΣΗΣ ΡΕΜΑΤΟΣ ΕΛΙΣΣΩΝΑ (Χ.Θ. 19+083.95)

Ελέγχθηκε Κόρινθος 14/9/2007 ο επιβλέπων ΙΩΑΝΝΗΣ Θ. ΜΑΝΤΑΣ ΑΓΡ. ΤΟΠΟΓΡΑΦΟΣ ΜΗΧΑΝΙΚΟΣ

Θεωρήθηκε Κόρινθος 14/9/2007 Ο Δ/ντής Τεχν. Υπηρ.

ΟΡΙΖΟΝΤΙΟΓΡΑΦΙΑ

ΚΛΙΜΑΚΑ: 1:500 | ΑΡ. ΣΧΕΔΙΟΥ ΜΕΛΕΤΗΣ: Σ2

ΕΚΠΟΝΗΣΗ ΜΕΛΕΤΗΣ: ΔΗΜΗΤΡΗΣ ΣΩΤΗΡΟΠΟΥΛΟΣ & ΣΥΝΕΡΓΑΤΕΣ Α.Μ.Ε.

ΑΝΑΔΟΧΟΙ ΜΕΛΕΤΗΤΕΣ: Κ. ΖΕΡΗΣ - Π. ΑΝΤΩΝΑΡΟΠΟΥΛΟΣ & ΣΥΝΕΡΓΑΤΕΣ Ε.Π.Ε. / ΔΗΜΗΤΡΗΣ ΣΩΤΗΡΟΠΟΥΛΟΣ & ΣΥΝΕΡΓΑΤΕΣ Α.Μ.Ε.

	ΗΜΕΡ/ΝΙΑ	ΟΝΟΜΑΤΕΠΩΝΥΜΟ	ΥΠΟΓΡΑΦΗ
ΣΥΝΤΑΞΗ	10/2005	Ε. ΣΑΚΕΛΛΑΡΗΣ	
ΕΛΕΓΧΟΣ	10/2005	Δ. ΣΩΤΗΡΟΠΟΥΛΟΣ	
ΕΓΚΡΙΣΗ	10/2005	Δ. ΣΩΤΗΡΟΠΟΥΛΟΣ	

ΑΝΑΘΕΩΡΗΣΕΙΣ

Α/Α	ΗΜΕΡ/ΝΙΑ	ΑΙΤΙΑ Ή ΛΟΓΟΣ ΑΝΑΘΕΩΡΗΣΗΣ
Α		
Β		
Γ		

Το παρόν συνοδεύει την αριθ. 4020/07 απόφαση Γεν. Γραμ. Περιφέρειας Πελοποννήσου

ΕΓΚΡΙΣΗ ΥΠΗΡΕΣΙΑΣ

Ο Γ.Γ.Π.Π. Νικόλαος Αγγελόπουλος

	ΗΜΕΡ/ΝΙΑ	ΟΝΟΜΑΤΕΠΩΝΥΜΟ	ΥΠΟΓΡΑΦΗ
ΕΛΕΓΚΤΗΣ ΜΗΧ/ΚΟΣ ΑΡΜΟΔΙΑΣ Δ/ΝΣΗΣ ΜΕΛΕΤΩΝ Ή ΕΞΩΤΕΡΙΚΟΣ			
ΕΛΕΓΚΤΕΣ ΜΗΧ/ΚΟΙ ΣΥΝΑΡΜΟΔ. Δ/ΝΣΕΩΝ ΜΕΛΕΤΩΝ Ή ΕΞΩΤΕΡΙΚΟΙ			
ΕΠΙΒΛΕΠΩΝ ΜΕΛΕΤΗΣ		ΕΥΓΕΝΙΑ ΑΡΑΠΑΚΗ	
Δ/ΝΤΗΣ ΑΡΜΟΔΙΑΣ Δ/ΝΣΗΣ ΜΕΛΕΤΩΝ		ΒΑΣΙΛΕΙΟΣ ΣΠΥΡΑΚΟΣ	
Δ/ΝΤΕΣ ΣΥΝΑΡΜΟΔΙΩΝ Δ/ΝΣΕΩΝ ΜΕΛΕΤΩΝ			
ΠΡΟΪΣΤΑΜΕΝΟΣ Δ/ΝΟΥΣΑΣ ΥΠΗΡΕΣΙΑΣ ΜΕΛΕΤΩΝ		ΓΕΩΡΓΙΟΣ ΠΙΛΑΤΗΣ	

ΔΙΑΣΤΑΣΕΙΣ ΣΧΕΔΙΟΥ: ......x......x...... ΑΡ. ΣΧ. ΕΡΓΟΣΕ: ....../....../......

ΠΙΝΑΚΑΣ ΣΥΝΤΕΤΑΓΜΕΝΩΝ ΟΡΙΟΘΕΤΗΣΗΣ (ΕΓΣΑ 87)

ΑΡΙΣΤΕΡΗ ΟΧΘΗ

ΚΟΡΥΦΗ	X	Y
Α-01	389493.62	4207021.53
Α-02	389452.31	4206980.27
Α-03	389385.89	4206938.75
Α-04	389368.29	4206929.06
Α-05	389339.60	4206913.26
Α-06	389324.74	4206901.78
Α-07	389300.64	4206878.08
Α-08	389298.30	4206880.33
Α-09	389292.15	4206877.79
Α-10	389287.33	4206873.01
Α-11	389283.80	4206873.00

ΔΕΞΙΑ ΟΧΘΗ

ΚΟΡΥΦΗ	X	Y
Δ-01	389469.62	4207043.47
Δ-02	389446.18	4207021.91
Δ-03	389395.04	4206989.23
Δ-04	389386.09	4206968.78
Δ-05	389355.06	4206952.67
Δ-06	389328.39	4206935.94
Δ-07	389315.65	4206924.77
Δ-08	389276.97	4206890.22



ΑΠΟ ΤΟ ΕΘΝΙΚΟ ΤΥΠΟΓΡΑΦΕΙΟ
ΚΑΠΟΔΙΣΤΡΙΟΥ 34 * ΑΘΗΝΑ 104 32 * ΤΗΛ. 210 52 79 000 * FAX 210 52 21 004
ΗΛΕΚΤΡΟΝΙΚΗ ΔΙΕΥΘΥΝΣΗ: http://www.et.gr – e-mail: webmaster.et@et.gr